


ZESPÓŁ ZABUDOWY MIESZKANIOWEJ
WIEŁORODZINNEJ PRZY UL. ARAKOWEJ
W ZAMIENIU, GMINA LESZNOWOLA



N O W E Z A M I E N I E

W I T A J W D O M U !

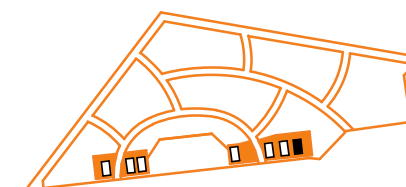

LOKAL

1.1/ A1/ 09

POWIERZCHNIA UŻYTKOWA	60.70 m ²
ETAP	1.1
BUDYNEK	A1
PIĘTRO	1
NR LOKALU	09
WYSOKOŚĆ LOKALU	2.69 m
IŁOŚĆ POKOI	3


MIESZKANIA POWTARZALNE

PIĘTRO	P	1	2	3
MIESZKANIE NR	04		15	
POWIERZCHNIA [m ²]	60.70		60.70	

ZESTAWIENIE POWIERZCHNI [m²]

09.01	POKÓJ DZIENNY Z ANEKSEM	19.46
09.02	POKÓJ	9.81
09.03	POKÓJ	13.17
09.04	ŁAZIENKA	4.56
09.05	TOALETA	1.69
09.06	PRZEDPOKÓJ	12.01
	BALKON / LOGGIA/OGRÓDEK	16.8

1. POWIERZCHNIA LICZONA W STANIE WYKOŃCZONYM WG NORMY PN - ISO9836:1997 ORAZ
ROZPORZĄDZENIA MINISTRA TRANSPORTU, BUDOWNICTWA I GOSPODARKI MORSKIEJ Z DNIA
25 KWIEŹNIA 2012.
2. KARTA MIESZKANIA OPRACOWANA NA PODSTAWIE PROJEKTU WYKONAWCZEGO.

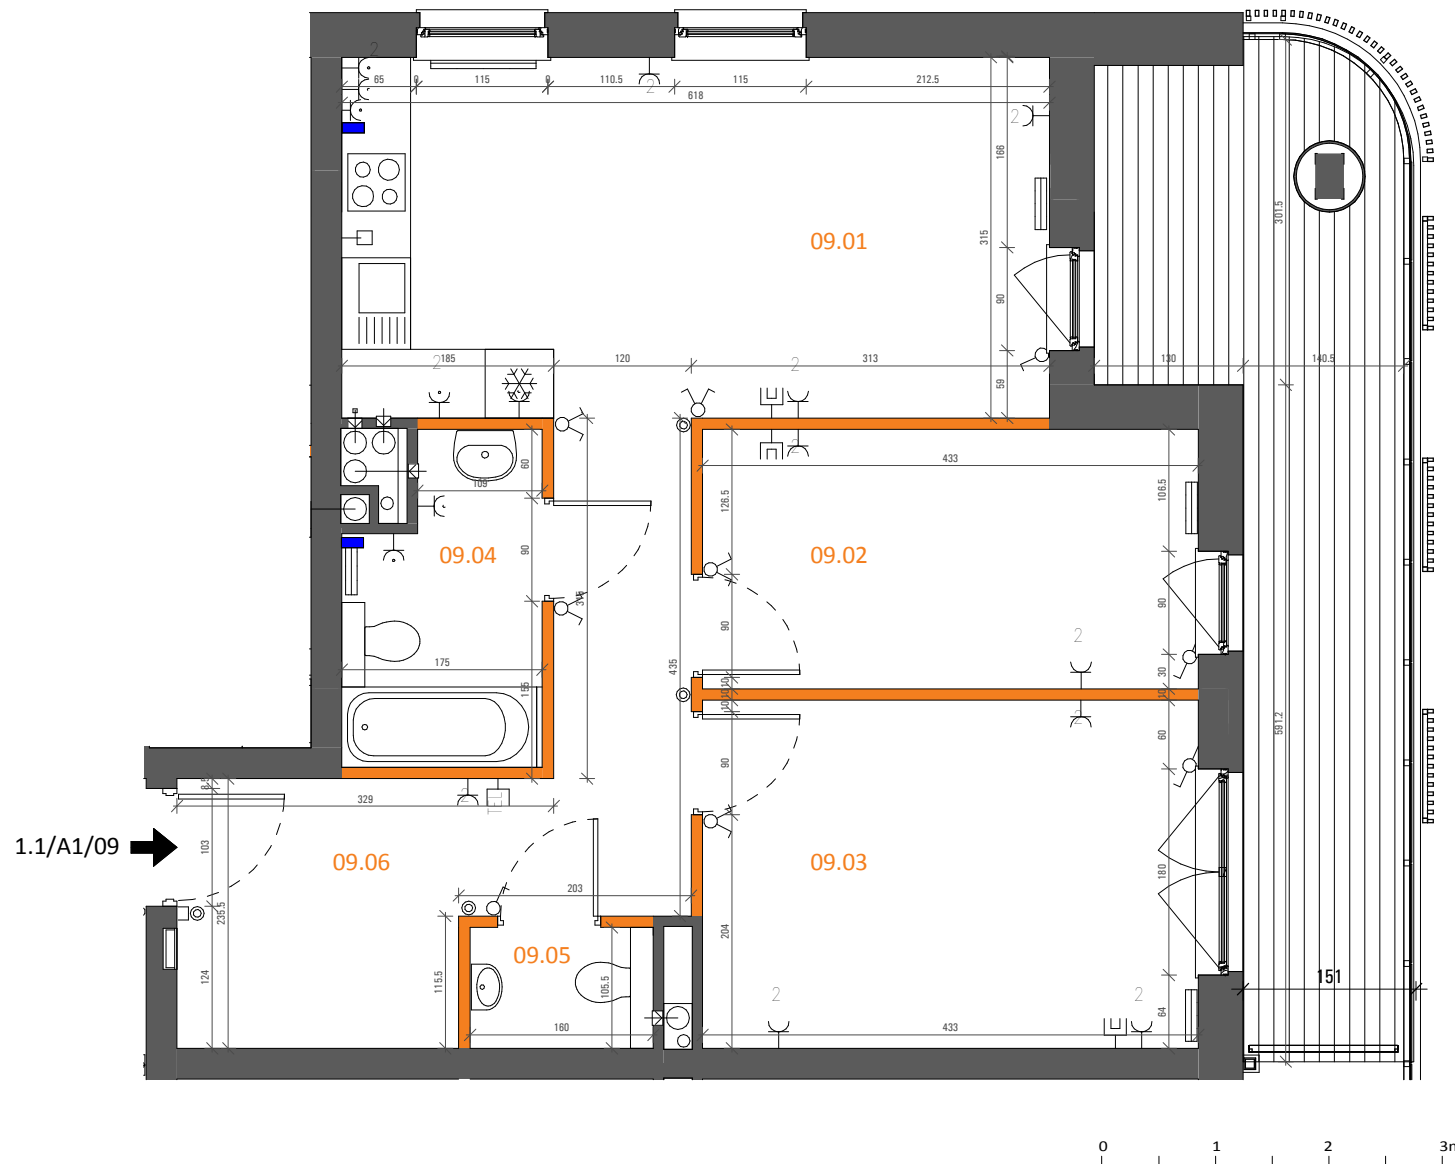

- ŚCIANY NIEROZBIERALNE
- ŚCIANY DZIAŁOWE Z MOŻLIWOŚCIĄ ROZBIÓRKI
- WYPUST OŚWIETLENIOWY NA TARASACH I BALKONACH
- PRZYCIŚK "DZWONEK"
- PRZYCIŚK "ŚWIATŁO"
- WŁĄCZNIK OŚWIETLENIOWY
- WŁĄCZNIK OŚWIETLENIOWY SCHODOWY
- WŁĄCZNIK OŚWIETLENIOWY PODWÓJNY
- ZASILENIE KUCHNI

- DZWONEK ELEKTRYCZNY 230V
- GNIAZDO PODWÓJNE TELEFONICZNE
- GNIAZDO WTYCZKOWE PODWÓJNE
- GNIAZDO WTYCZKOWE POJEDYNCZE
- GNIAZDO PODWÓJNE RTVK
- GNIAZDO 3-FAZOWE 400V
- PODŁĄCZENIE PRAŁKI/ZMYWARKI
- WŁOT WENTYLACJI
- DOMOFON

