




N O W E Z A M I E N I E
W I T A J W D O M U !

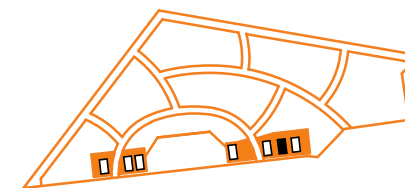

LOKAL	1.1/ A2/ 19
POWIERZCHNIA UŻYTKOWA	62.16
POWIERZCHNIA POSADZKI	68.33
ETAP	1.1
BUDYNEK	A2
PIĘTRO	3
NR LOKALU	19
WYSOKOŚĆ LOKALU	2.70 m
IŁOŚĆ POKOI	3


MIESZKANIA POWTARZALNE

PIĘTRO	P	1	2	3
MIESZKANIE NR				
POWIERZCHNIA [m ²]				

ZESTAWIENIE POWIERZCHNI [m²]

19.01	POKÓJ DZIENNY Z ANEKSEM	26.49
19.01	POWIERZCHNIA POSADZKI	32.66
19.02	POKÓJ	11.16
19.03	POKÓJ	10.00
19.04	ŁAZIENKA	3.96
19.05	TOALETA	1.49
19.06	PRZEDPOKÓJ	9.06
	BALKON / LOGGIA/OGRÓDEK	13.50

1. POWIERZCHNIA LICZONA W STANIE WYKOŃCZONYM WG NORMY PN - ISO9836:1997 ORAZ
ROZPORZĄDZENIA MINISTRA TRANSPORTU, BUDOWNICTWA I GOSPODARKI MORSKIEJ Z DNIA
25 KWIEŚNIA 2012.
2. KARTA MIESZKANIA OPRACOWANA NA PODSTAWIE PROJEKTU WYKONAWCZEGO.

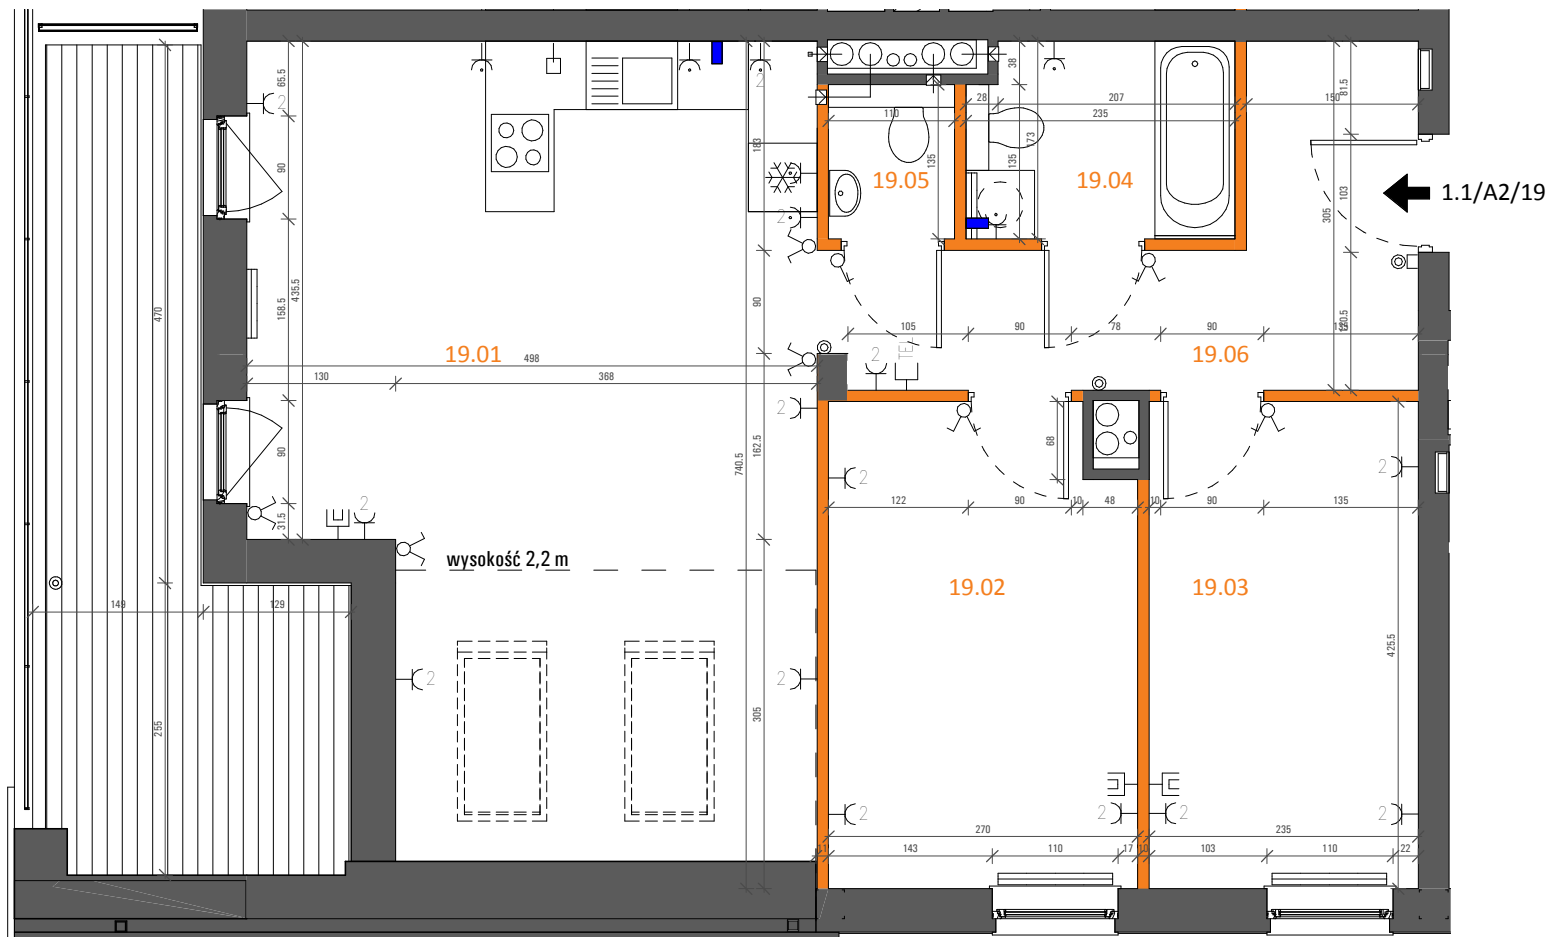

- ŚCIANY NIEROZBIERALNE
- ŚCIANY DZIAŁOWE Z MOŻLIWOŚCIĄ ROZBIÓRKI
- WYPUST OŚWIETLENIOWY NA TARASACH I BALKONACH
- PRZYCIŚK "DZWONEK"
- PRZYCIŚK "ŚWIATŁO"
- WŁĄCZNIK OŚWIETLENIOWY
- WŁĄCZNIK OŚWIETLENIOWY SCHODOWY
- WŁĄCZNIK OŚWIETLENIOWY PODWÓJNY
- ZASILENIE KUCHNI

- DZWONEK ELEKTRYCZNY 230V
- GNIAZDO PODWÓJNE TELEFONICZNE
- GNIAZDO WTYCZKOWE PODWÓJNE
- GNIAZDO WTYCZKOWE POJEDYNCZE
- GNIAZDO PODWÓJNE RTVK
- GNIAZDO 3-FAZOWE 400V
- PODŁĄCZENIE PRAŁKI/ZMYWARKI
- WŁOT WENTYLACJI
- DOMOFON

