


ZESPÓŁ ZABUDOWY MIESZKANIOWEJ
WIEŁORODZINNEJ PRZY UL. ARAKOWEJ
W ZAMIENIU, GMINA LESZNOWOLA



N O W E Z A M I E N I E
W I T A J W D O M U !

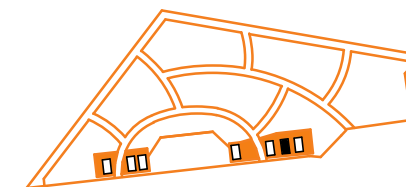

LOKAL

1.1/ A2/ 06

POWIERZCHNIA UŻYTKOWA	68.01 m ²
ETAP	1.1
BUDYNEK	A2
PIĘTRO	1
NR LOKALU	06
WYSOKOŚĆ LOKALU	2.75 m
IŁOŚĆ POKOI	4


MIESZKANIA POWTARZALNE

PIĘTRO	P	1	2	3
MIESZKANIE NR			12	
POWIERZCHNIA [m ²]			68.01	


ZESTAWIENIE POWIERZCHNI [m²]

06.01	POKÓJ DZIENNY Z ANEKSEM	21.68
06.02	POKÓJ	10.86
06.03	POKÓJ	11.42
06.04	POKÓJ	10.05
06.05	ŁAZIENKA	3.82
06.06	TOALETA	1.38
06.07	PRZEDPOKÓJ	8.80
	BALKON / LOGGIA/OGRÓDEK	14.75

1. POWIERZCHNIA LICZONA W STANIE WYKOŃCZONYM WG NORMY PN - ISO9836:1997 ORAZ
ROZPORZĄDZENIA MINISTRA TRANSPORTU, BUDOWNICTWA I GOSPODARKI MORSKIEJ Z DNIA
25 KWIEŹNIA 2012.
2. KARTA MIESZKANIA OPRACOWANA NA PODSTAWIE PROJEKTU WYKONAWCZEGO.

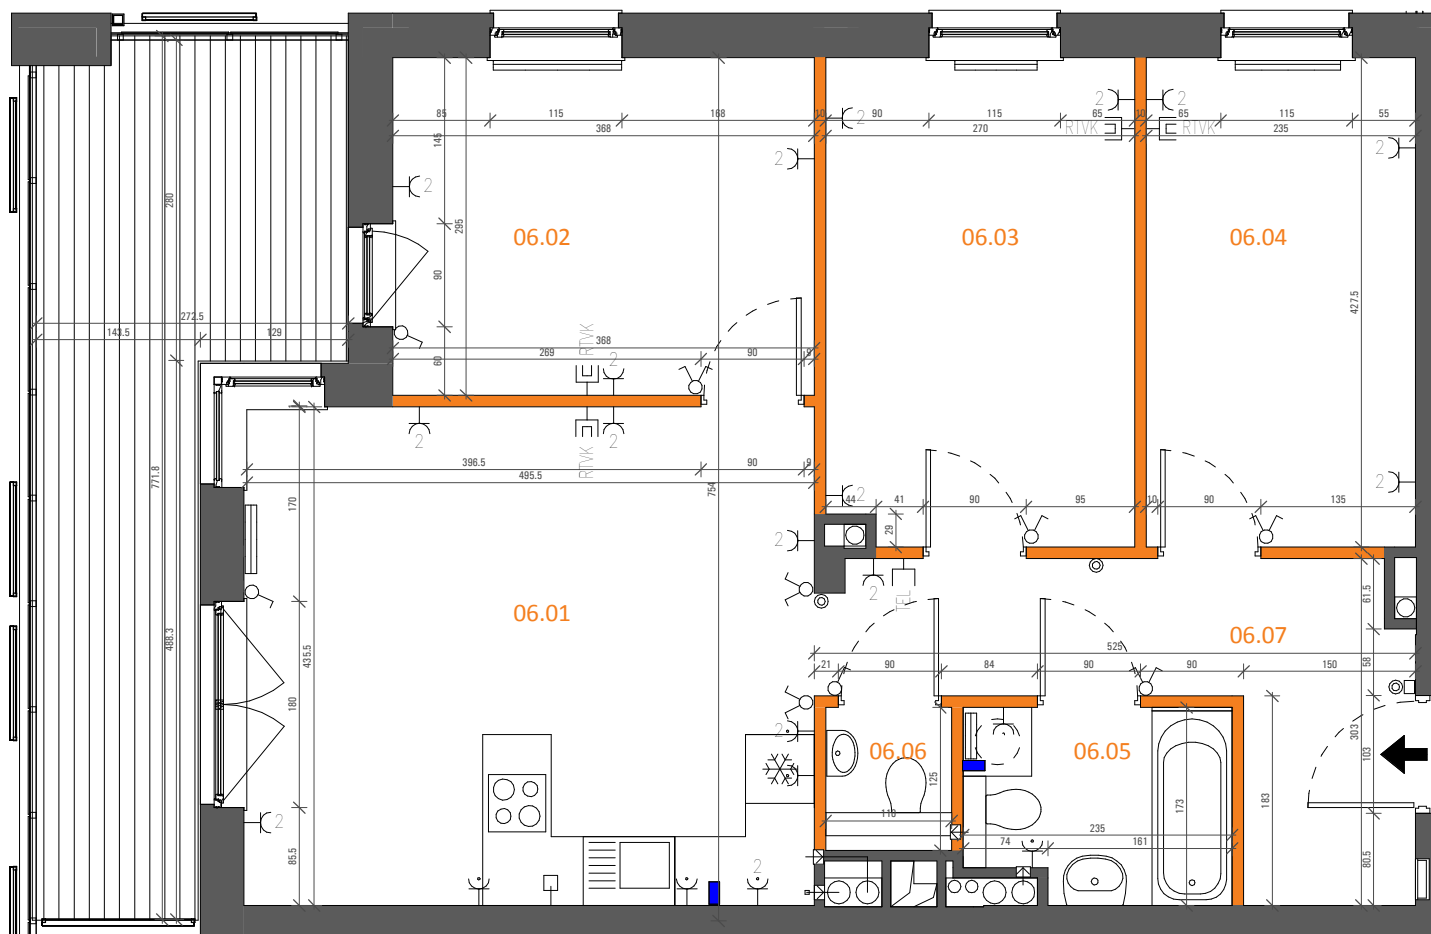

0 1 2 3m

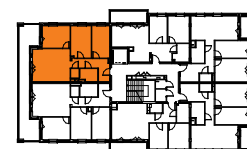

	ŚCIANY NIEROZBIERALNE
	ŚCIANY DZIAŁOWE Z MOŻLIWOŚCIĄ ROZBIÓRKI
	WYPUST OŚWIETLENIOWY NA TARASACH I BALKONACH
	PRZYCIŚK "DZWONEK"
	PRZYCIŚK "ŚWIATŁO"
	WŁĄCZNIK OŚWIETLENIOWY
	WŁĄCZNIK OŚWIETLENIOWY SCHODOWY
	WŁĄCZNIK OŚWIETLENIOWY PODWÓJNY
	ZASILENIE KUCHNI
	DZWONEK ELEKTRYCZNY 230V
	GNAZDO PODWÓJNE TELEFONICZNE
	GNAZDO WTYCZKOWE PODWÓJNE
	GNAZDO WTYCZKOWE POJEDYNCZE
	GNAZDO PODWÓJNE RTVK
	GNAZDO 3-FAZOWE 400V
	PODŁĄCZENIE PRALKI/ZMYWARKI
	WŁOT WENTYLACJI
	DOMOFON